


Door marker

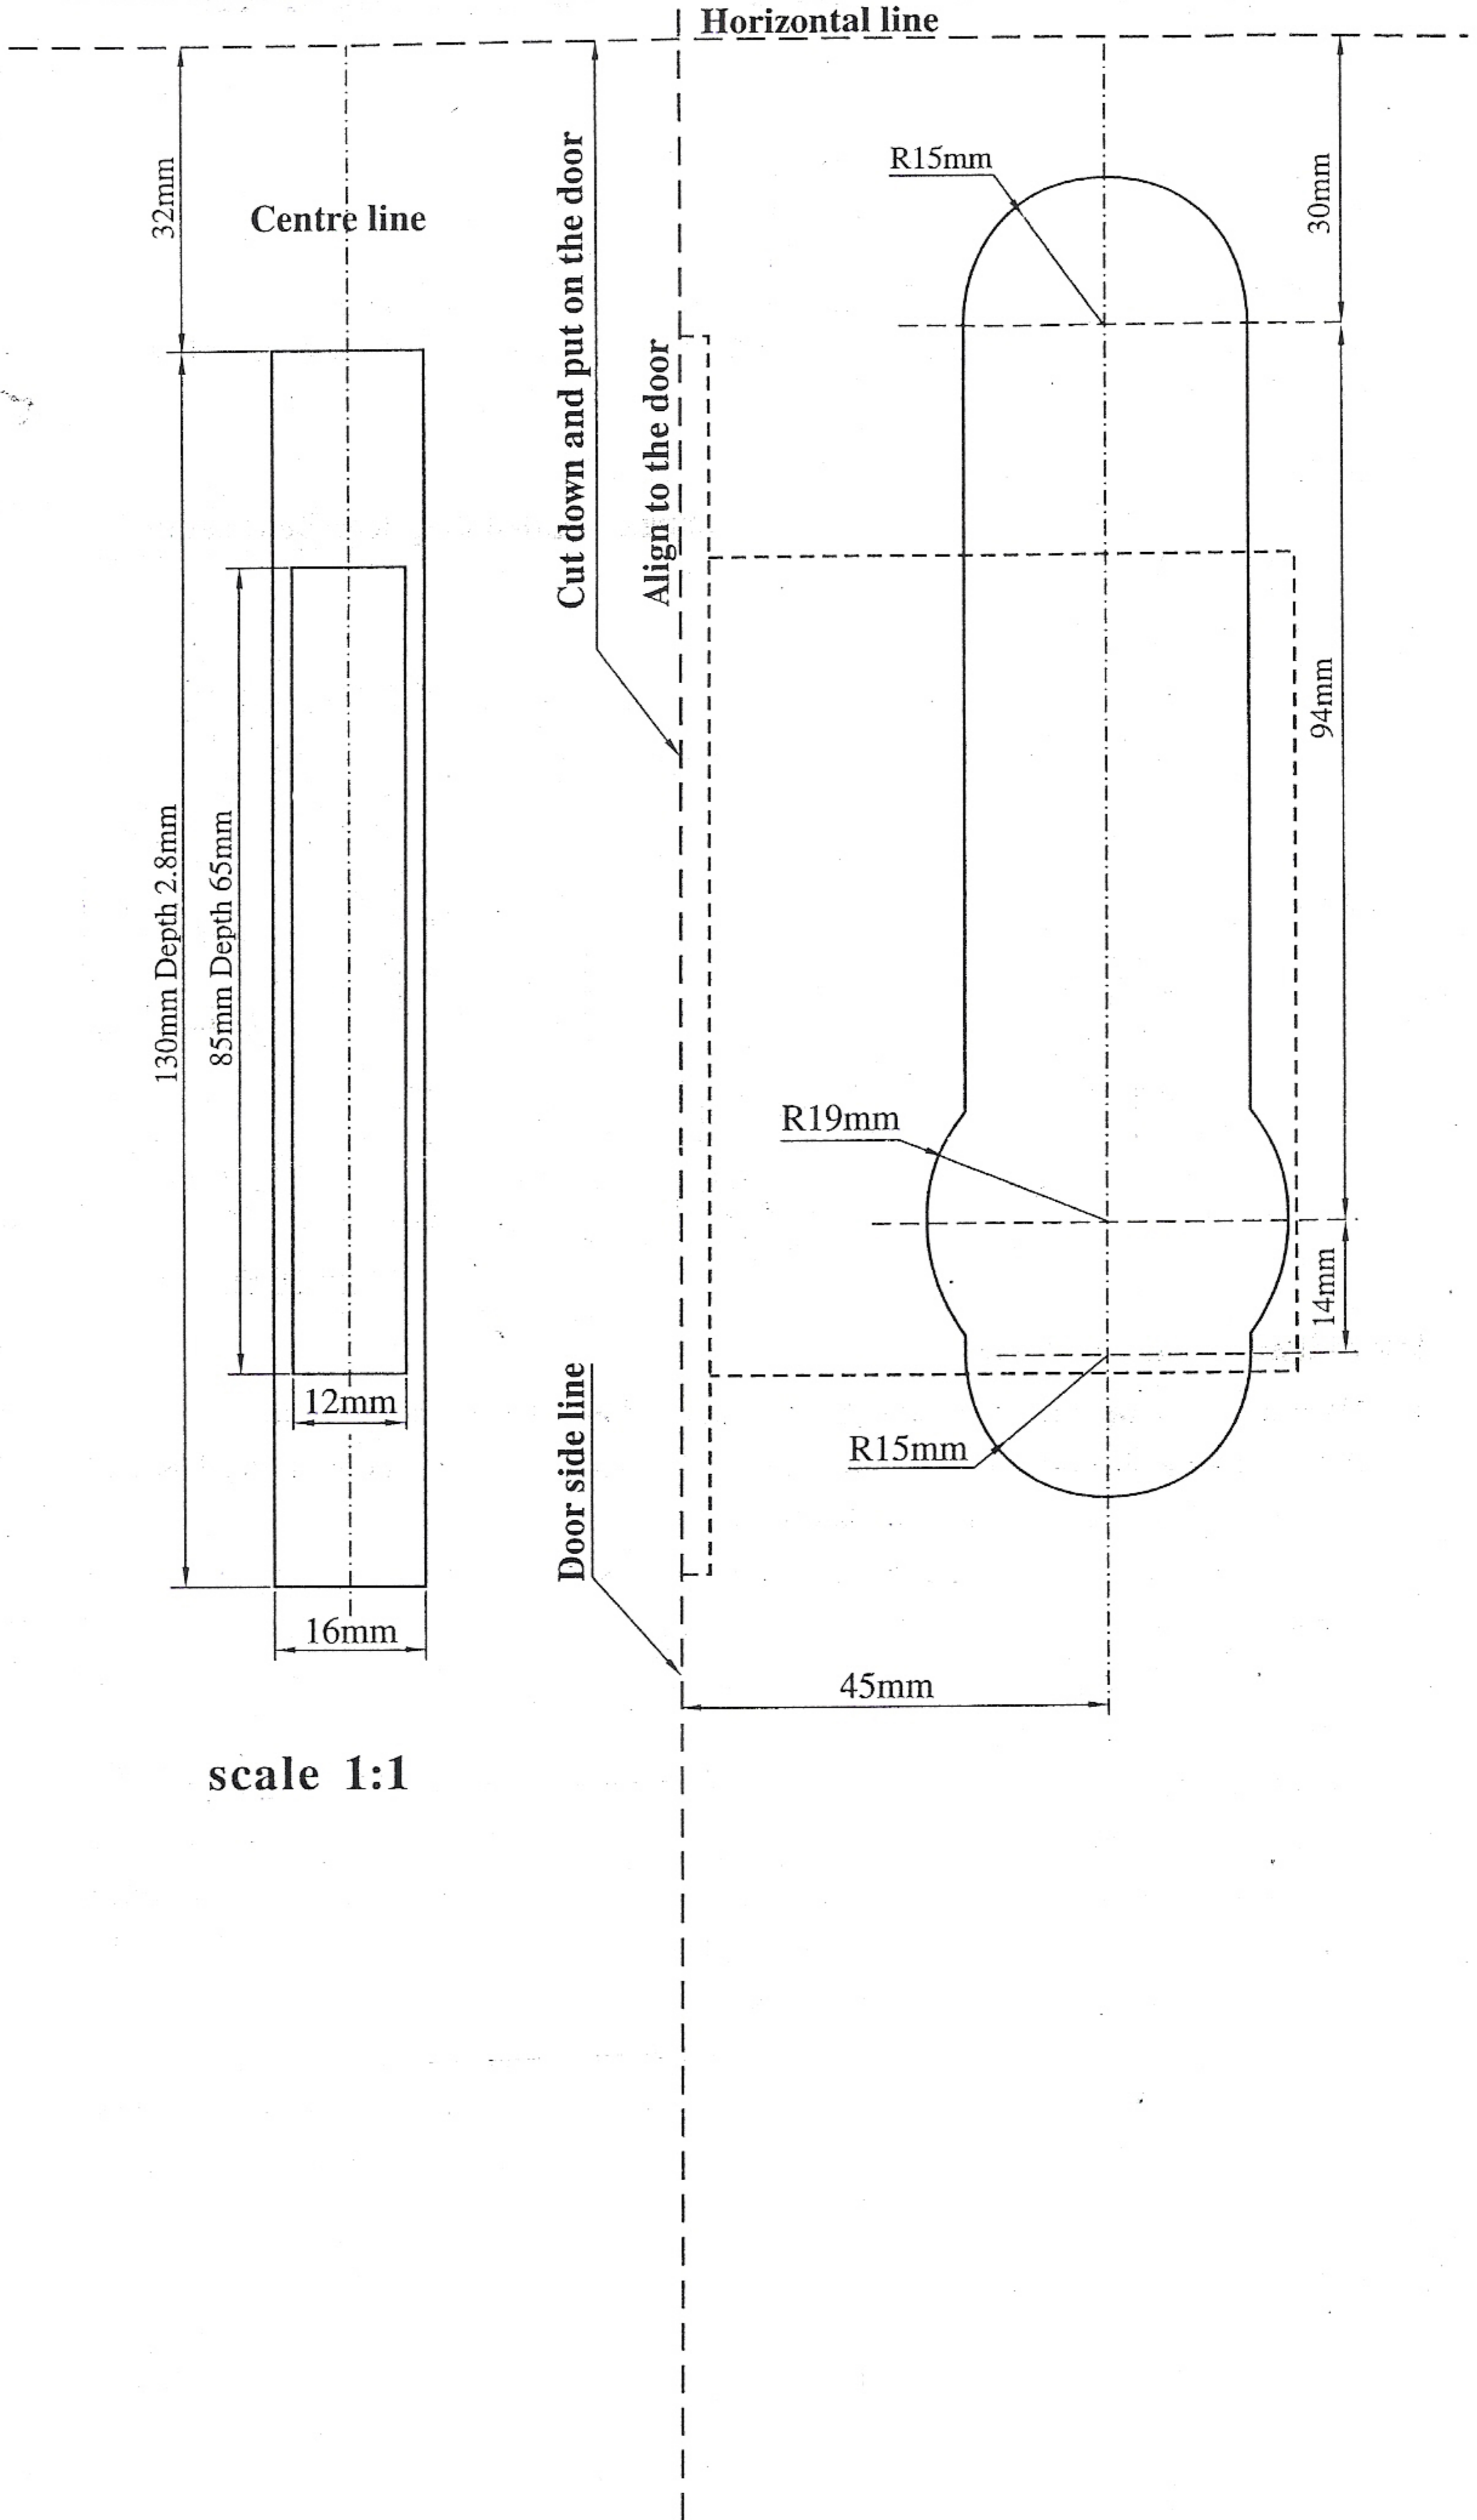

scale 1:1